
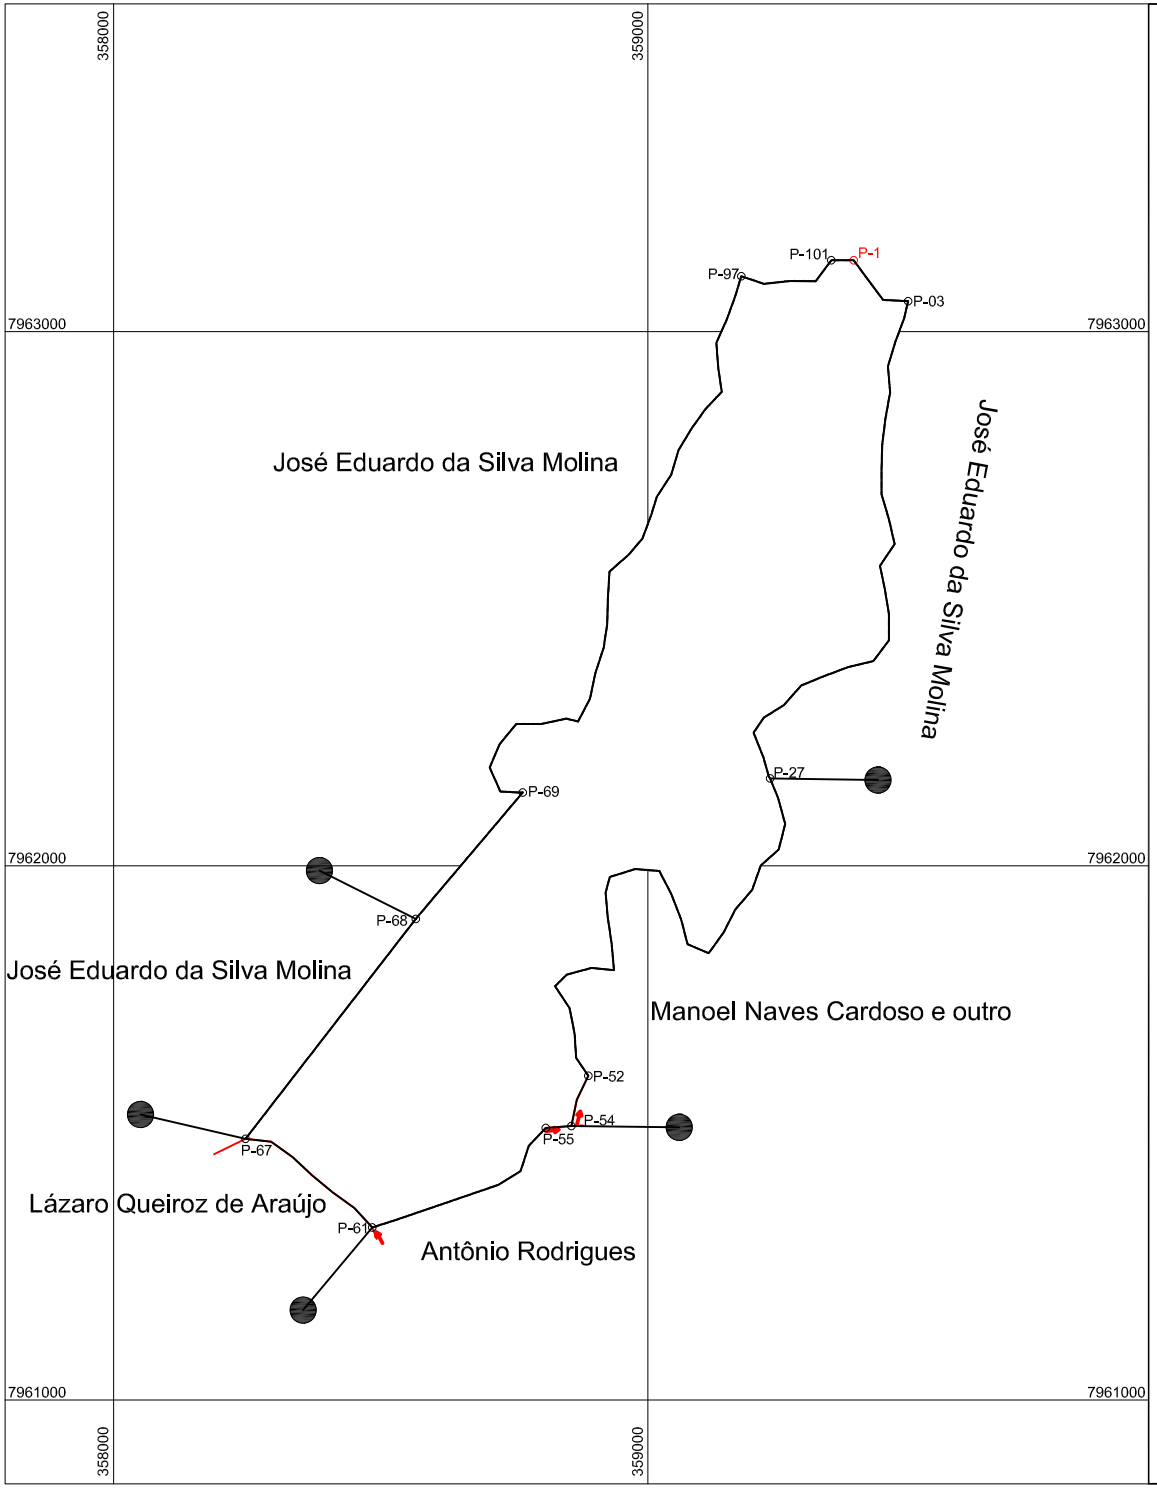


Planta de Situação

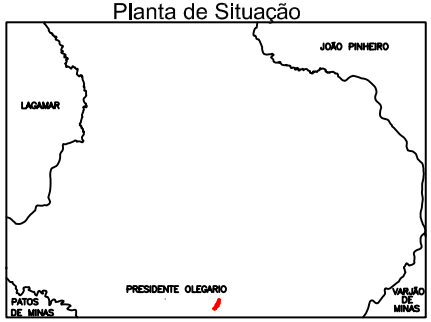

Informações de Coordenadas

PROJEÇÃO UNIVERSAL TRANSVERSA DE MERCATOR - UTM

NG NQ C

SGR - SIRGAS2000
MC: 45°W

CM: 0°25'14,47996"
K: 0.99984297
VÉRTICE: P-01
Lat.: 18°25'02,12322"S
Long.: 46°19'52,85628"W

Convenções

- CERCA DE ARAME
- GROTA
- CONFRONTAÇÃO

MEMOCAD
Georreferenciamento de Imóveis Rurais

PLANTA DO IMÓVEL - GLEBA 01

Folha: Única

IMÓVEL:	Fazenda_São_Pedro_e_São_Paulo
PROPRIETÁRIO:	José Eduardo da Silva Molina
MUNICÍPIO(S):	Presidente Olegário — Estado UF: Minas Gerais
COMARCA(S):	Presidente Olegário
CARTÓRIO:	Registro de Imóveis de Presidente Olegário
MAT./TRANSC.:	21.979
CÓDIGO INCRA:	404.098.010.243-9
ÁREA TOTAL (ha):	76,4195 — Perímetro (m): 5.474,92
DATA:	10/2018 — Escala: 1:15.000

Quadro de assinaturas:

Prop.: _____
JOSÉ EDUARDO DA SILVA MOLINA

Resp. Téc.: _____
Resp. Téc.: Elton Araújo Sousa Júnior
Engº Agrônomo - CREA: 101.990/D-MG

R&E
Consultoria Agroambiental
Levantamento Topográfico
e
Georreferenciamento
Rua Felisberto Fonseca nº168, Sala 04, centro
Presidente Olegário-MG
fone: (34) 3811-1607
e-mail: reeconsultoria@reeconsultoria.com.br
site: www.reeconsultoria.com.br

A4